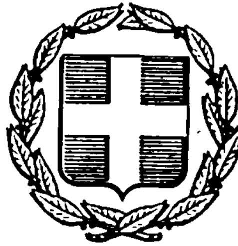


ΕΦΗΜΕΡΙΣ ΤΗΣ ΚΥΒΕΡΝΗΣΕΩΣ
ΤΗΣ ΕΛΛΗΝΙΚΗΣ ΔΗΜΟΚΡΑΤΙΑΣ

ΑΘΗΝΑ 29 ΦΕΒΡΟΥΑΡΙΟΥ 1984 | ΤΕΥΧΟΣ ΤΕΤΑΡΤΟ | ΑΡΙΘΜΟΣ ΦΥΛΛΟΥ 169

ΠΕΡΙΕΧΟΜΕΝΑ

ΑΠΑΛΛΟΤΡΙΩΣΕΙΣ

ΑΠΟΦΑΣΕΙΣ

ΠΟΛΕΟΔΟΜΙΑ

ΑΠΟΦΑΣΕΙΣ

ΑΠΑΛΛΟΤΡΙΩΣΕΙΣ

ΑΠΟΦΑΣΕΙΣ

Αριθ. 5453/83 (1)

Κήρυξη ως αναδασωτέας εκτάσεως 4.640 στρ. στη θέση ένθεν & ένθεν του 32ου και 33ου χιλιομέτρου εθνικής οδού Αθηνών Λαμίας της Κοινότητας Πολυδενδρίου, του Νομού Αττικής.

Η ΝΟΜΑΡΧΗΣ ΔΙΑΜΕΡΙΣΜΑΤΟΣ ΑΝΑΤ. ΑΤΤΙΚΗΣ

Έχοντας υπόψη :

1. Τις διατάξεις του Ν. 3200/1955 «περί διοικητικής αποκεντρώσεως», όπως αυτές τροποποιήθηκαν μεταγενέστερα.

2. Τις διατάξεις του Ν.Δ. 1147/1972 «περί διοικήσεως μείζονος πρωτευούσης» σε συνδυασμό με τις όμοιες του 711/1972 Β.Δ.

3. Τις διατάξεις του άρθρου 117 παρ. 3 του Συντάγματος της Χώρας.

4. Τις διατάξεις του Ν. 998/1979 «περί προστασίας των δασών και των δασικών εν γένει εκτάσεων της Χώρας» και ειδικότερα: α) του άρθρου 41 παρ. 1, β) του άρθρου 38 παρ. 1.

5. Τις διαταγές του Υπουργείου Γεωργίας : α) 160417/1180/8.7.1980 «περί οδηγιών για τις αναδασωτέες εκτάσεις, β) 182447/3049/24.9.1980.

6. Την αριθ. 5844/21.12.1983 πρόταση του Δασαρχείου Καπανδριτίου σχετικά με την κήρυξη ως αναδασωτέας, της αναφερόμενης στο θέμα εκτάσεως, αποφασίζουμε :

Κηρύσσουμε αναδασωτέα, με σκοπό τη διατήρηση του δασικού χαρακτήρα της εκτάσεως της οποίας η δασική βλάστηση καταστράφηκε από την πυρκαγιά της 21.7.1983 ώστε ν' αποκλεισθεί η διάθεσή της για άλλο προορισμό, την διακατεχόμενη Κοινοτική δασική έκταση, εμβαδού τεσσάρων χιλιάδων εξακοσίων σαράντα (4.640) στρεμμάτων που βρίσκεται στη θέση ένθεν & ένθεν του 32ου & 33ου χιλιομέτρου εθνικής οδού Αθηνών–Λαμίας, ή Κοινότητας Πολυδενδρίου Νομού Αττικής φαίνονται στο συνημμένο διάγραμμα το οποίο αποτελεί αναπόσπαστο μέρος της αποφάσεως αυτής και έχει όρια :

Ανατολικά : Με αγροτική και δασική περιοχή Κοινότητας Πολυδενδρίου.

Δυτικά : Με δασική περιοχή Πολυδενδρίου και Αφιδνών.

Βόρεια : Με δασική περιοχή Πολυδενδρίου–Καπανδριτίου–Καλάμου.

Νότια : Με δασική περιοχή Πολυδενδρίου & Αφιδνών.


Στην ανωτέρω οριογραμμή δεν περιλαμβάνονται οι σημειούμενες με σκίαση αγροί στο συνημμένο διάγραμμα.


Η απόφαση αυτή να δημοσιευθεί στην Εφημερίδα της Κυβέρνησης.

Αγία Παρασκευή, 9 Φεβρουαρίου 1984

Η Νομάρχης

ΑΓΛΑΪΑ ΣΤΑΦΥΛΑ

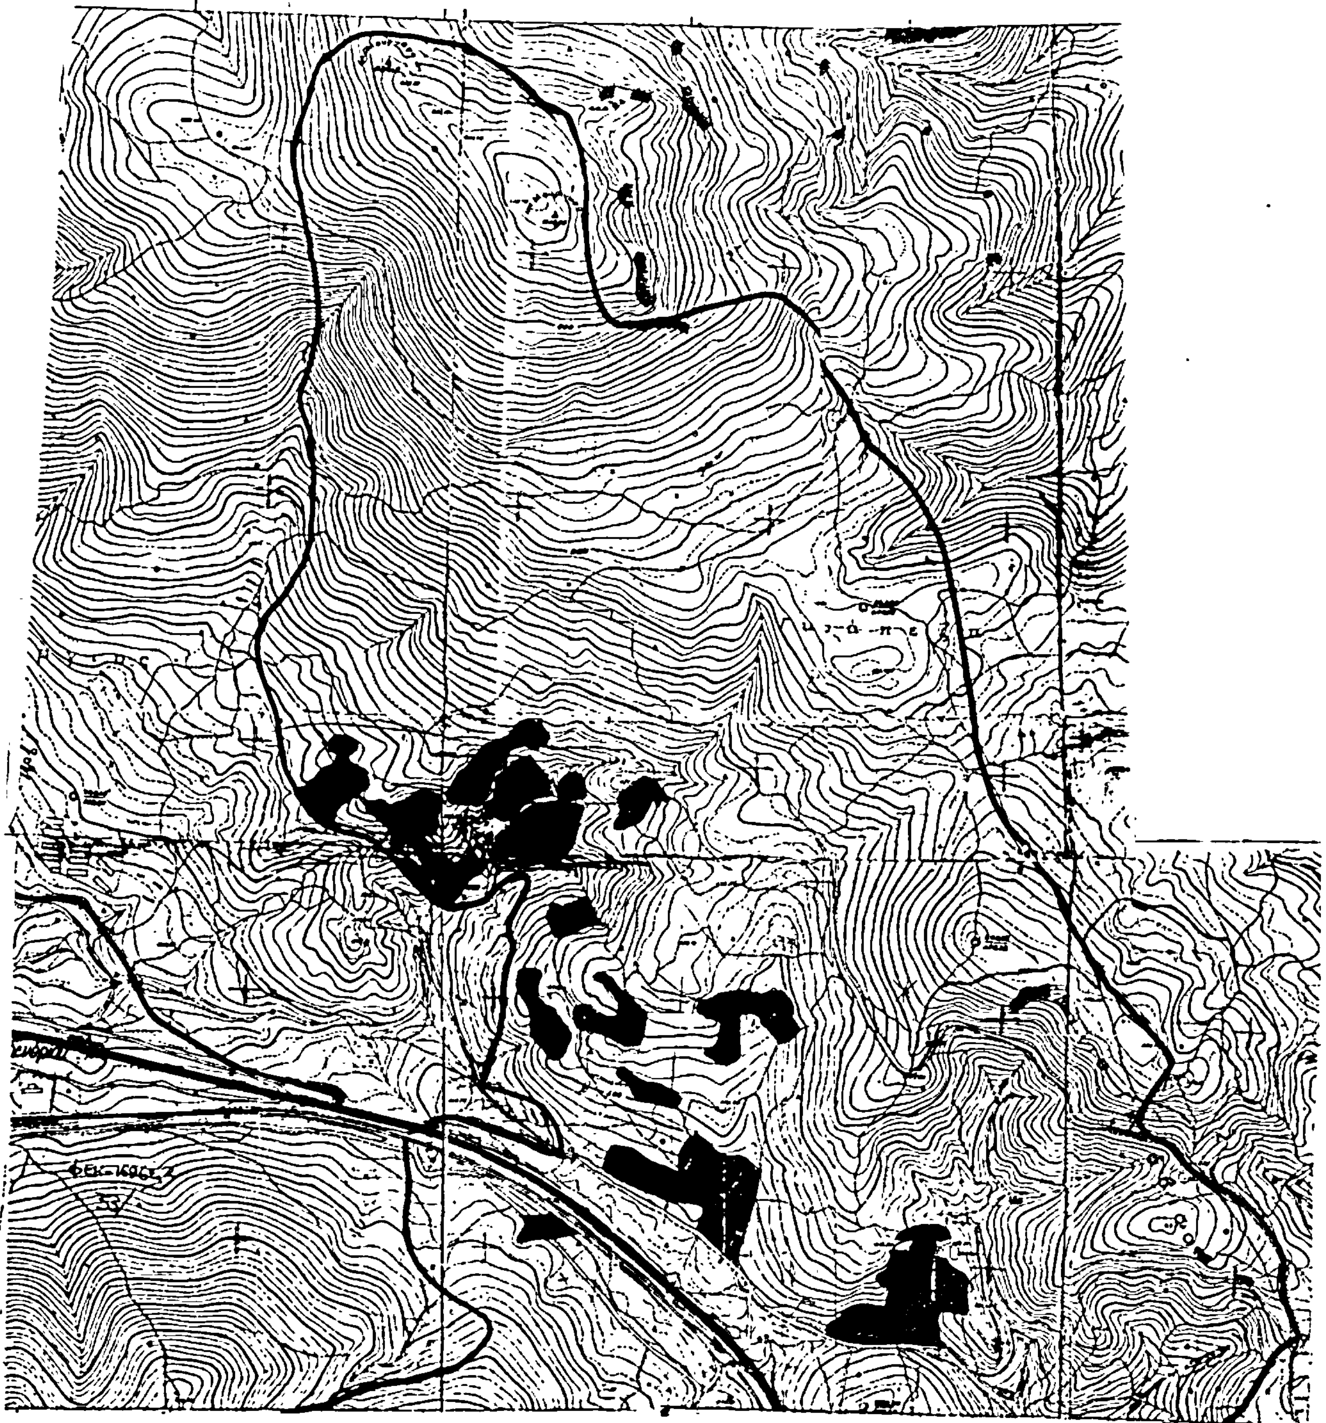

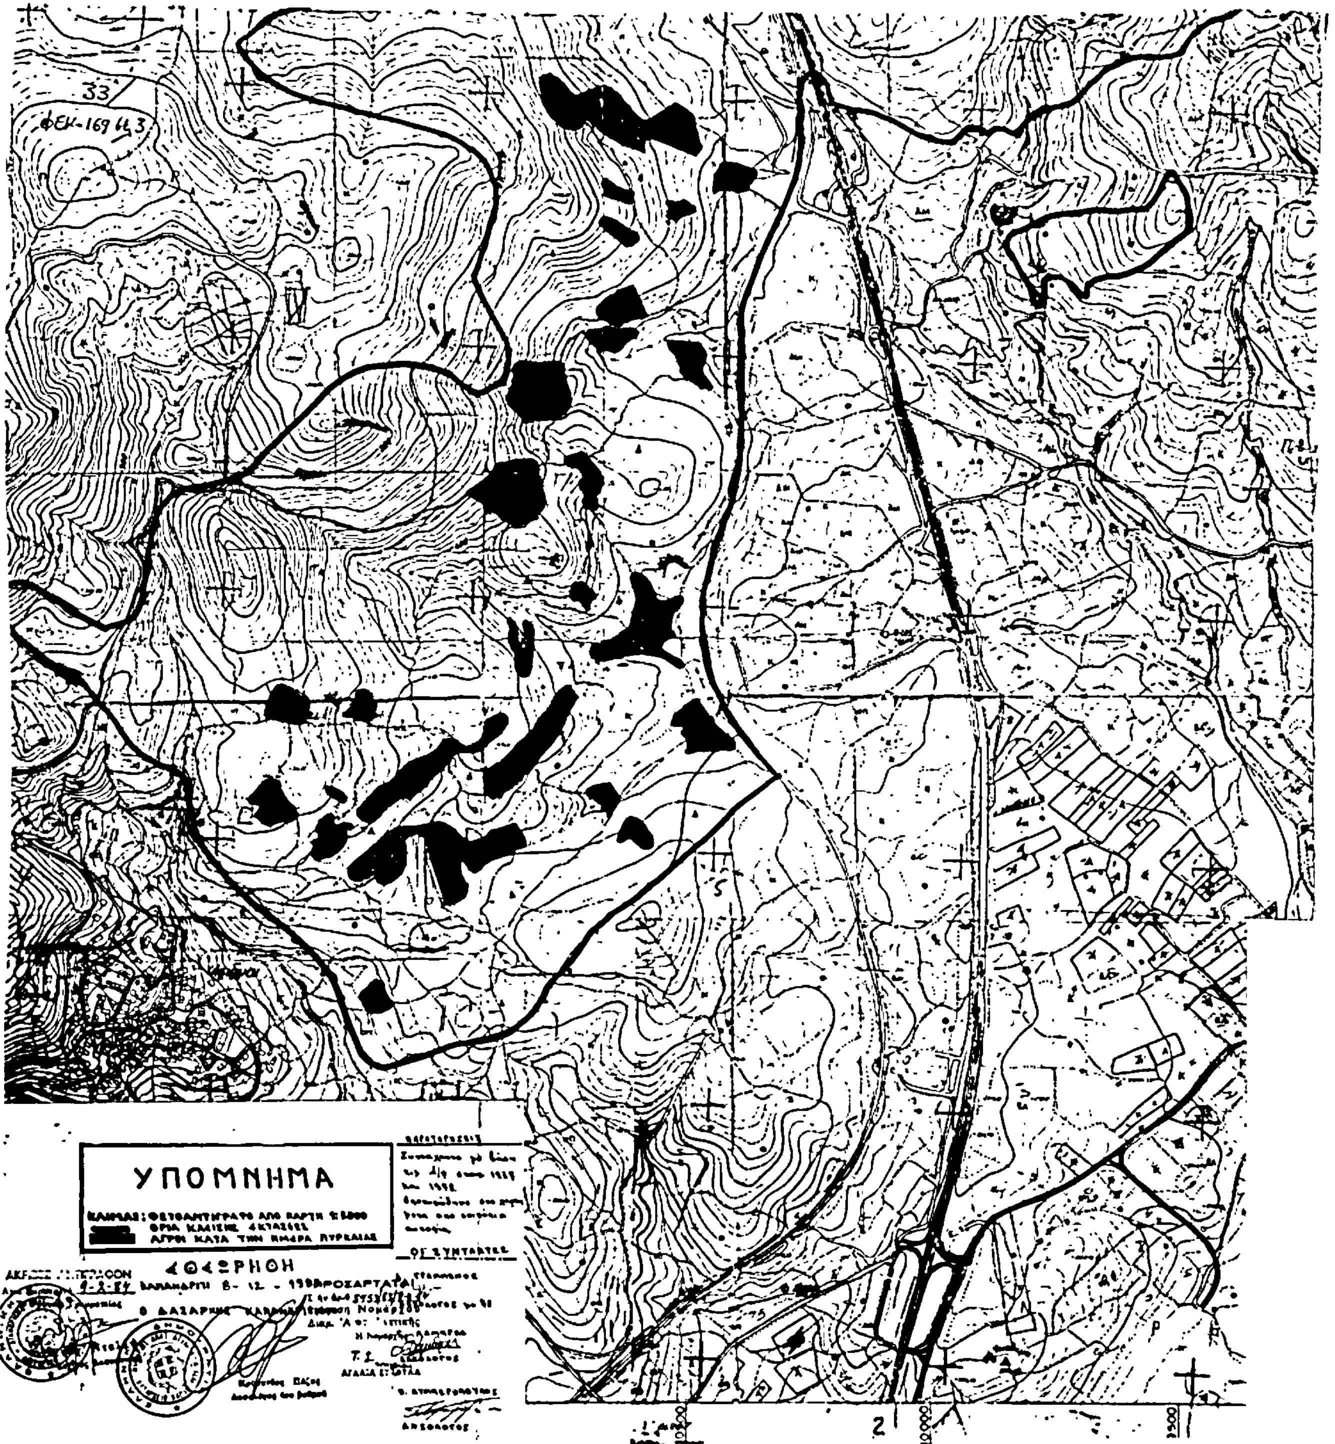
33
ΥΠΟΜΝΗΜΑ
ΟΡΙΑ ΚΑΙΣΙΜΗΣ ΕΚΤΑΣΕΩΣ
ΑΓΡΟΙ ΚΑΤΑ ΤΗΝ ΗΜΕΡΑ ΠΥΡΚΑΙΑΣ
ΟΙ ΣΥΝΤΑΚΤΕΣ
ΠΡΟΣΑΡΤΑΤΑΙ
2

Αριθ. 2986/83 (2)

Κήρυξη ως αναδασωτέας εκτάσεως 1.040 τ.μ. στη θέση Κοκκαλέϊκα της Κοινότητας Ανοίξεως, του Νομού Αττικής.

Η ΝΟΜΑΡΧΗΣ ΔΙΑΜ. ΑΝΑΤ. ΑΤΤΙΚΗΣ

'Εχοντας υπόψη τις διατάξεις:

1. Του άρθρου 117 παρ. 3 του Συντάγματος της Χώρας.
2. Του άρθρου 3200/1955 «περί διοικητικής αποκεντρώσεως» κ.λ.π.
3. Του Ν. 998/1979 «περί προστασίας των δασών και των δασικών εν γένει εκτάσεων της Χώρας» και συγκεκριμένα: α) Του άρθρου41 παρ. 1, β) του άρθρου 38 παρ. 1.
4. Τις αριθ. διαταγές του Υπουργείου Γεωργίας: α) 160417/1180/8.7.1980, β) 182447/3049/24.9.1983 «περί οδηγιών για τις αναδασωτέες εκτάσεις.
5. Την αριθ. 4859/19.7.1983 πρόταση του Δασαρχείου Πεντέλης σχετικά με την κήρυξη ως αναδασωτέας, της αναφερόμενης στο θέμα εκτάσεως, αποφασίζουμε:

Κηρύσσουμε ως αναδασωτέα, με σκοπό την προστασία για την επαναδημιουργία της δασικής βλαστήσεως που καταστράφηκε με εκχέρσωση κλπ. τη δημόσιά (εποικιστική) δασική έκταση των χιλίων σαράντα (1.040) τ.μ. που βρίσκεται στη θέση Κοκκαλέϊκα της περιφέρειας της Κοινότητας Ανοίξεως Νομού Αττικής και προσδιορίζεται από τα στοιχεία: 519α/27 (Τμήμα) όπως φαίνονται στο συνημμένο διάγραμμα το οποίο αποτελεί αναπόσπαστο μέρος της αποφάσεως αυτής και έχει όρια:


Ανατολικά: Με κοινόχρηστο έκταση ιδίου τεμαχίου.
Δυτικά: Με κληροτεμάχια.
Βόρεια: Με κοινόχρηστο έκταση ιδίου τεμαχίου.
Νότια: Με κοινόχρηστο έκταση ιδίου τεμαχίου.

Η απόφαση αυτή να δημοσιευθεί στην Εφημερίδα της Κυβέρνησης.

Αγία Παρασκευή, 9 Φεβρουαρίου 1984

Η Νομάρχης
ΑΓΛΑΪΑ ΣΤΑΦΥΛΑ

ΚΤΗΜΑΤΟΛΟΓΙΚΟΣ ΠΙΝΑΞ

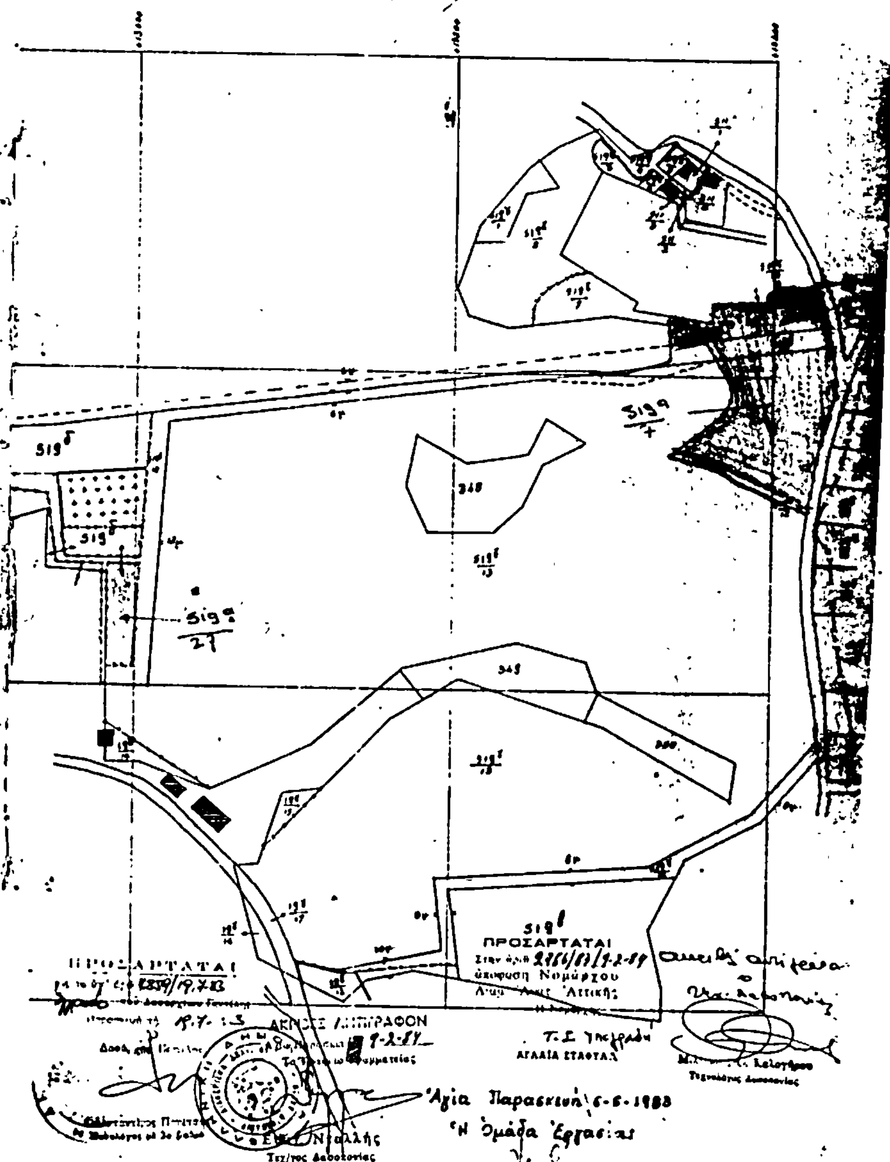

Αριθ. 2987/83 (3)

Κήρυξη ως αναδασωτέας εκτάσεως 9.320 τ.μ. στη θέση Κοκκαλέϊκα της Κοινότητας Ανοίξεως, του Νομού Αττικής.

Η ΝΟΜΑΡΧΗΣ ΔΙΑΜ. ΑΝΑΤ. ΑΤΤΙΚΗΣ

Έχοντας υπόψη τις διατάξεις:

1. Του άρθρου 117 παρ. 3 του Συντάγματος της Χώρας.

2. Του άρθρου 3200/1955 «περί διοικητικής αποκέντρωσης» κ.λ.π.

3. Του Ν. 998/1979 «περί προστασίας των δασών και των δασικών εν γένει εκτάσεων της Χώρας» και συγκεκριμένα: α) Του άρθρου 41 παρ. 1, β) του άρθρου 38 παρ. 1.

4. Τις αριθ. διαταγές του Υπουργείου Γεωργίας: α) 160417/1180/8.7.1980, β) 182447/3049/24.9.1980 «περί οδηγιών για τις αναδασωτέες εκτάσεις».

5. Την αριθ. 4860/19.7.1983 πρόταση του Δασαρχείου Πεντέλης σχετικά με την κήρυξη ως αναδασωτέας, της αναφερόμενης στο θέμα εκτάσεως, αποφασίζουμε:


Κηρύσσουμε ως αναδασωτέα, με σκοπό την προστασία για την επαναδημιουργία της δασικής βλαστήσεως που καταστράφηκε με εχχέρσωση κλπ. τη δημόσια (εποικιστική) δασική έκταση των εννέα χιλιάδων τριακοσίων είκοσι (9.320) τ.μ. που βρίσκεται στη θέση Κοκκαλέϊκα της περιφέρειας της Κοινότητας Ανοίξεως Νομού Αττικής και προσδιορίζεται από το στοιχείο 519/α/7. όπως φαίνονται στο συνημμένο διάγραμμα το οποίο αποτελεί αναπόσπαστο μέρος της αποφάσεως αυτής και έχει όρια:

Ανατολικά: Με δρόμο.
Δυτικά: Με κοινόχρηστο έκταση ιδίου τεμαχίου.
Βόρεια: Με κληροτεμάχια.
Νότια: Με κοινόχρηστο έκταση ιδίου τεμαχίου.

Η απόφαση αυτή να δημοσιευθεί στην Εφημερίδα της Κυβέρνησης.

Αγία Παρασκευή, 9 Φεβρουαρίου 1984

Η Νομάρχης
ΑΓΛΑ·Ι·Α ΣΤΑΦΥΛΑ

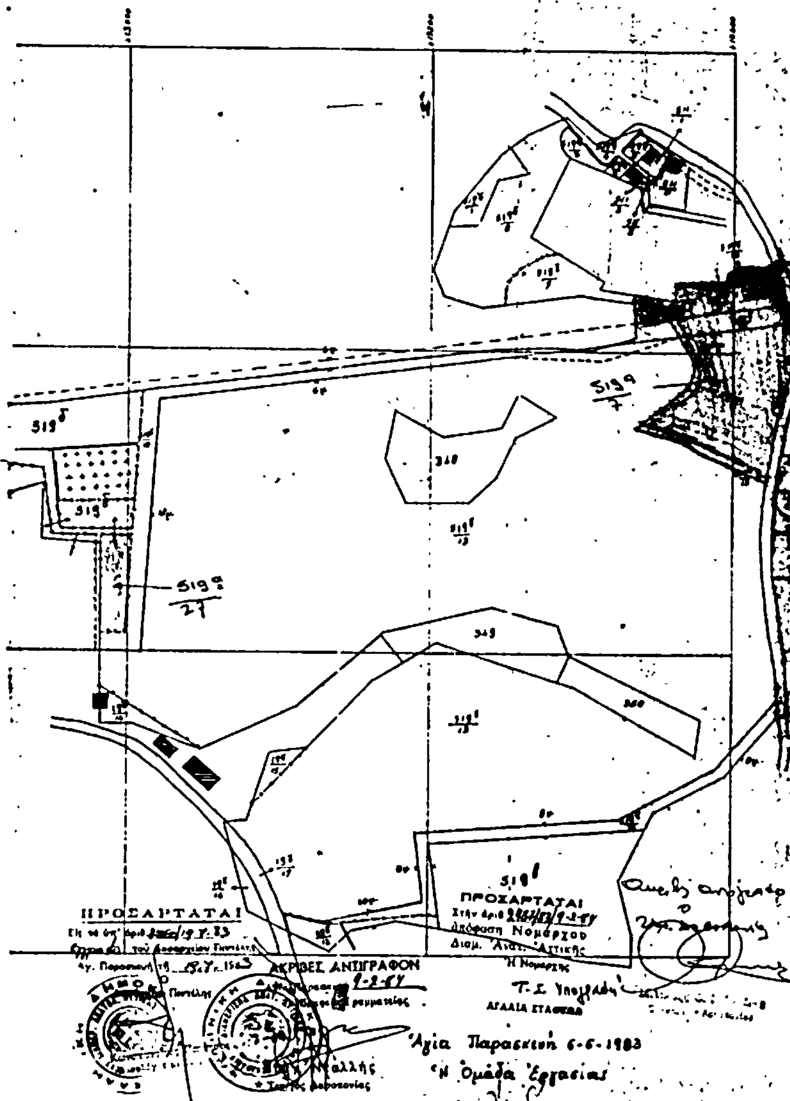

Αριθ. 3029/83 (4)

Κήρυξη ως αναδασωτέας εκτάσεως 12.157 τ.μ. στη θέση Αγρηλιό της Κοινότητας Χαλκουτσίου–Ωρωπού, του Νομού Αττικής.

Η ΝΟΜΑΡΧΗΣ ΔΙΑΜ. ΑΝΑΤ. ΑΤΤΙΚΗΣ

Έχοντας υπόψη τις διατάξεις:

1. Του άρθρου 117 παρ. 3 του Συντάγματος της Χώρας.

2. Του Ν. 3200/1955 «περί διοικητικής αποκεντρώσεως κ.λ.π.

3. Του Ν. 998/1979 «περί προστασίας των δασών και των δασικών εν γένει εκτάσεων της Χώρας» και συγκεκριμένα: α) Του άρθρου 41 παρ. 1, β) του άρθρου 38 παρ. 1.

4. Τις αριθ. διαταγές του Υπουργείου Γεωργίας: α) 160417/1180/8.7.1980, β) 182447/3049/24.9.1980 «περί οδηγιών για τις αναδασωτέες εκτάσεις».

5. Την αριθ. 2964/13.7.1983 πρόταση του Δασαρχείου Καπανδριτίου σχετικά με την κήρυξη ως αναδασωτέας, της αναφερόμενης στο θέμα εκτάσεως, αποφασίζουμε:


Κηρύσσουμε ως αναδασωτέα, με σκοπό την προστασία για την επαναδημιουργία της δασικής βλαστήσεως που καταστράφηκε με εχχέρσωση κλπ. τη δημόσια δασική έκταση των δώδεκα χιλιάδων εκατόν πενήντα επτά (12.157) τ.μ. που βρίσκεται στη θέση Αγρηλιό της περιφέρειας της Κοινότητας Χαλκουτσίου–Ωρωπού Νομού Αττικής και προσδιορίζεται από τα στοιχεία: Εα=Ι,Κ,Λ,Μ,Ι,, Εβ=Α,Β,Ν,Θ,Ι,Μ,Α, Εγ = Ε,Ζ,Η,Θ,Ν,Ο,Ξ,Ε, Εδ = Β,Γ,Δ,Ε,Ξ,Ο,Β όπως φαίνονται στο συνημμένο διάγραμμα το οποίο αποτελεί αναπόσπαστο μέρος της αποφάσεως αυτής και έχει όρια:

Ανατολικά: Με αγροτικό δρόμο.
Δυτικά: Με αγροτικό δρόμο σήμερα.
Βόρεια: Με αγροτικό δρόμο σήμερα και χέρσο έκταση.
Νότια: Με δάσος χαλεπίου πεύκης και αειφύλλων πλατυφύλλων και αγροτικό δρόμο σήμερα.

Η απόφαση αυτή να δημοσιευθεί στην Εφημερίδα της Κυβέρνησης.

Αγία Παρασκευή, 9 Φεβρουαρίου 1984

Η Νομάρχης
ΑΓΛΑΪΑ ΣΤΑΦΥΛΑ

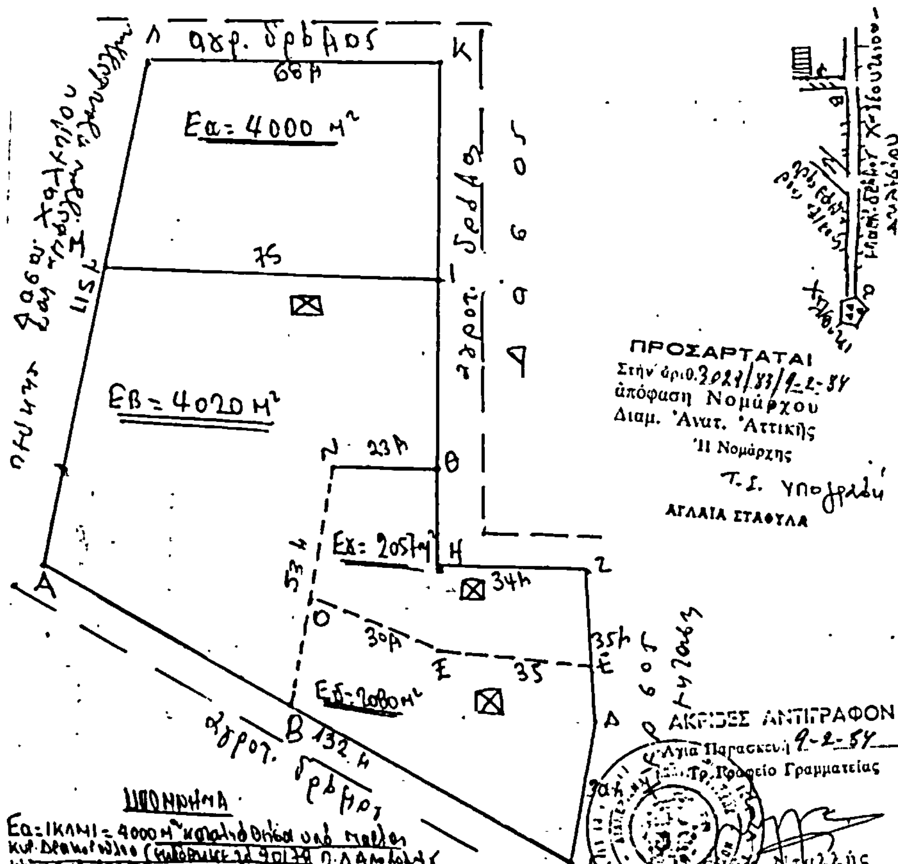

ΠΟΛΕΟΔΟΜΙΑ

ΑΠΟΦΑΣΕΙΣ

Αριθ. 1270 (5)

Τροποποίηση του Ο.Τ. 103 σχεδίου πόλεως Ψαχνών.

Ο ΝΟΜΑΡΧΗΣ ΕΥΒΟΙΑΣ

Έχοντας υπόψη :

1. Το από 17.7.1923 Ν.Δ. «περί σχεδίων πόλεων» κ.λ.π. όπως μεταγενέστερα τροποποιήθηκε και συμπληρώθηκε.

2. Το Ν. 3200/1955 «περί διοικητικής αποκεντρώσεως» όπως έχει συμπληρωθεί και τροποποιηθεί μεταγενέστερα με το 532/1970 Ν.Δ.

3. Το Ν. 1032/1980 «περί συστάσεως Υπουργείου Χωροταξίας Οικισμού Περιβάλλοντος».

4. Τον Α.Ν. 314/1968 όπως τροποποιήθηκε και συμπληρώθηκε με το 1018/1971 Π.Δ.

5. Το Π.Δ. 443/1983 «περί μεταβίβασης στους Νομάρχες έγκρισης τροποποιήσεων ρυμοτομικών σχεδίων και επιβολής προκηπίων».

6. Τη γνωμοδότηση υπ' αριθ. 1 του πρακτικού 16/1983 του Σ.Χ.Ο.Π. Νομού Εύβοιας.

7. Τις αποφάσεις 119/1983 και 7/1984 του Δημοτικού Συμβουλίου Ψαχνών, αποφασίζουμε :

Εγκρίνουμε τη τροποποίηση του Ο.Τ. 103 του σχεδίου πόλεως Ψαχνών και συγκεκριμένα τον αποχαρακτηρισμό του χώρου υπό στοιχεία Α-Β-Γ-Δ-Α από χώρο πλατείας εβδομαδιαίας αγοράς και το χαρακτηρισμό του σαν χώρο για ανέγερση κέντρου υγείας σύμφωνα με τους ισχύοντες όρους δομήσεως στη περιοχή ήτοι :
Σύστημα : συνεχές, κάλυψη : 60 %, Σ.Δ. : έμμεσος όροφοι : 2, μέγιστο ύψος : 9,00 + 40 % προσαύξηση.

Η απόφαση αυτή να δημοσιευθεί στην Εφημερίδα της Κυβέρνησης.

Χαλκίδα, 9 Φεβρουαρίου 1984

Ο Νομάρχης
ΕΥΓ. ΚΟΝΤΟΜΑΡΗΣ

Ο.Τ. 102

Ο.Τ. 103

Ο.Τ. 101

Ο.Τ. 104

Ε=3.331,50

1:500